

Сообщение о возможном установлении публичного сервитута

В Управление архитектуры и градостроительства Исполнительного комитета г.Казани поступило ходатайство Акционерного общества «Татэнерго» об установлении публичного сервитута на часть земельного участка по ул.Аделя Кутуя, в целях размещения тепловых сетей.

Обоснованием необходимости установления публичного сервитута являются: Договор о подключении к системе теплоснабжения №2019/Д377/419 от 23.08.2019г. жилого комплекса по ул.А.Кутуя.

Ознакомление заинтересованными лицами с ходатайством Акционерного общества «Татэнерго» об установлении публичного сервитута и прилагаемым к нему описанием местоположения границ публичного сервитута на территории г.Казани осуществляется на официальном портале органов местного самоуправления города Казани www.kzn.ru, на странице Муниципального казенного учреждения «Управление архитектуры и градостроительства Исполнительного комитета муниципального образования города Казани».


Подача заявления об учете прав на земельный участок проводится по электронной почте Управления архитектуры и градостроительства Исполнительного комитета г.Казани uag.kazan@tatar.ru в течение 30 дней со дня опубликования данного сообщения в порядке, установленном для официального опубликования (обнародования) правовых актов поселения, городского округа на территории г.Казани.

Сообщение о возможном установлении публичного сервитута опубликовано в Сборнике документов и правовых актов муниципального образования города Казани и размещено на официальном портале органов местного самоуправления города Казани www.kzn.ru.

Кадастровый номер земельного участка
Часть земельного участка: 16:50:060632:4060.

Приложение №1 к постановлению
Исполнительного комитета г.Казани
от _____ №_____

**Границы зон действия публичного сервитута на часть
земельного участка по ул.Аделя Кутуя Советского района**

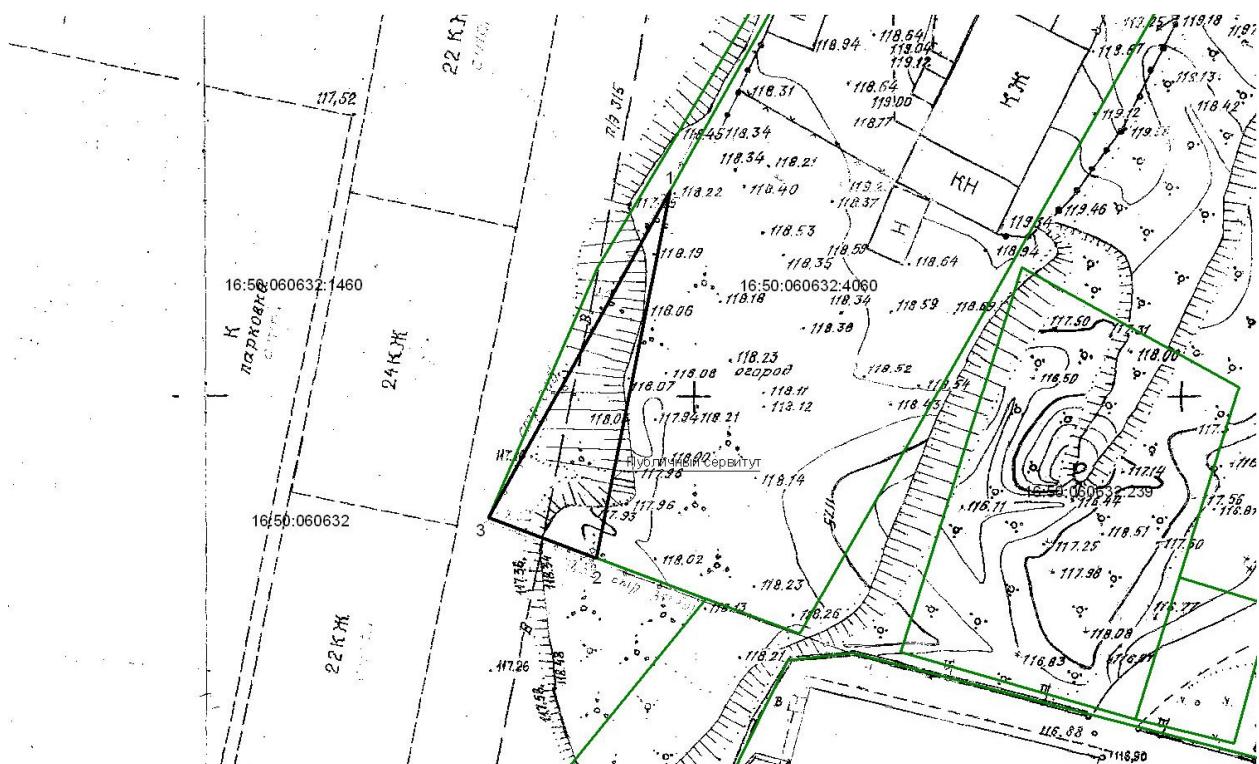

Масштаб 1:500

Система координат: МСК-16

Условные обозначения:

1



- вновь образованная характерная точка;
- граница устанавливаемого сервитута;
- граница кадастрового квартала;
- граница существующих земельных участков;
- красная линия;
- кадастровый квартал;
- кадастровый номер обременяемого земельного участка

16:50:060632

16:50:060632:4060